



1.NP

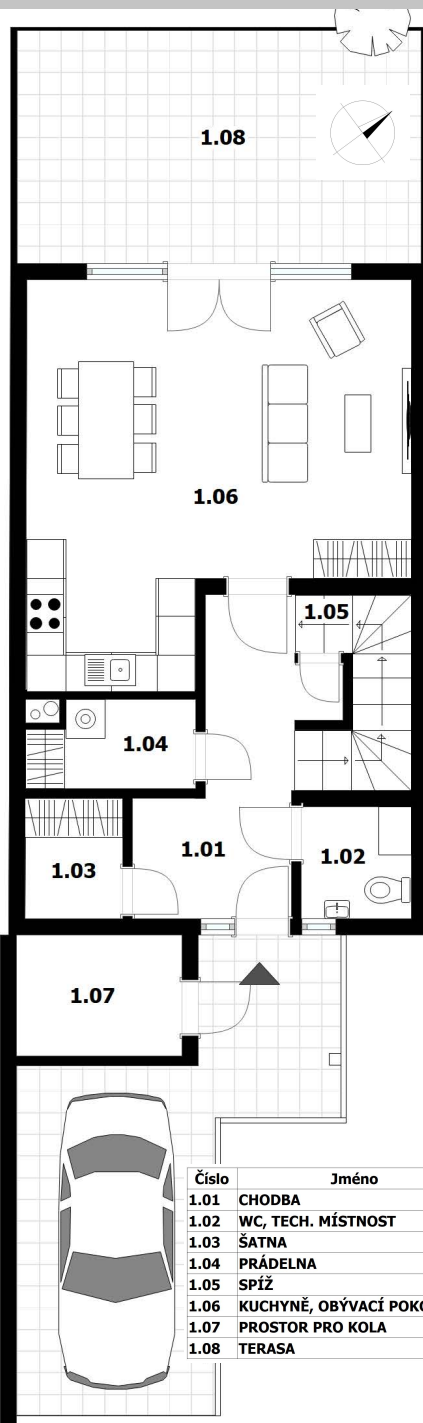


Číslo	Jméno	m2
1.01	CHODBA	9,67
1.02	WC, TECH. MÍSTNOST	2,98
1.03	ŠATNA	2,85
1.04	PRÁDELNA	3,71
1.05	SPÍŽ	2,61
1.06	KUCHYNĚ, OBÝVACÍ POKOJ	31,26
1.07	PROSTOR PRO KOLA	4,50
1.08	TERASA	21,00

2.NP

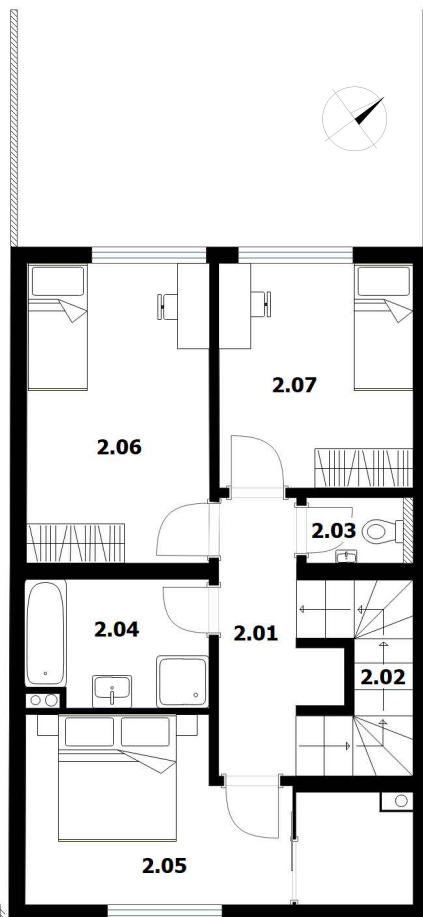


Číslo	Jméno	m2
2.01	CHODBA	5,62
2.02	SCHODIŠTĚ	4,32
2.03	WC	1,70
2.04	KOUPELNA	5,36
2.05	LOŽNICE	13,43
2.06	POKOJ	12,51
2.07	POKOJ	10,20

3.NP

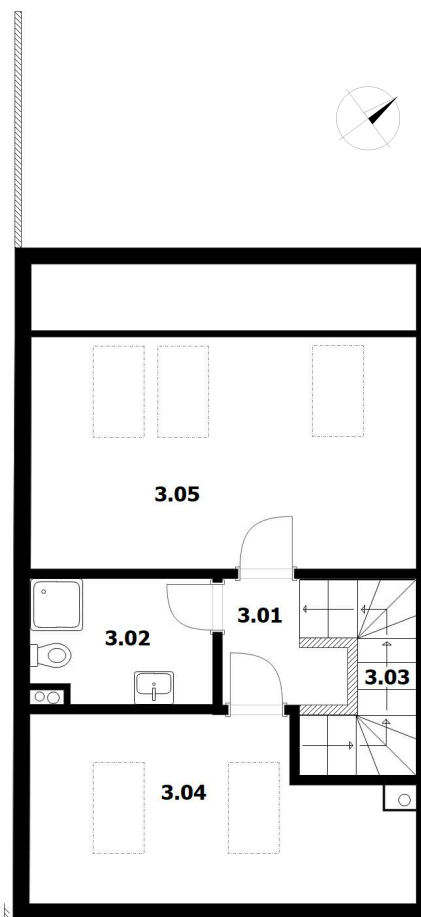

Číslo	Jméno	m2
3.01	CHODBA	2,94
3.02	KOUPELNA	4,63
3.03	SCHODIŠTĚ	4,32
3.04	HERNA	15,46
3.05	PRACOVNA	21,83

RD 06

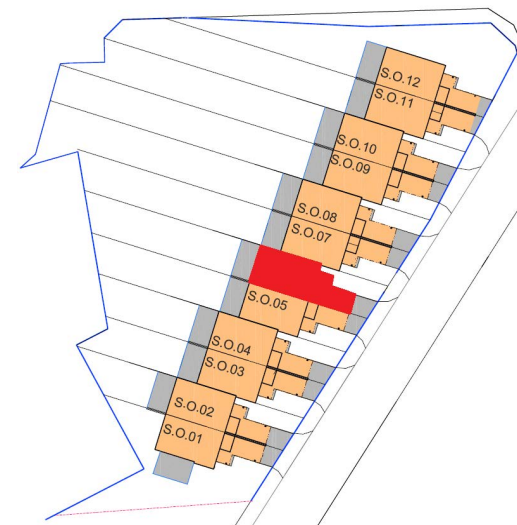RD 159,90 m²
+ terasa 21,00 m²Pozemek 335 m²

Názvy, popisy a plošné výměry jsou orientační a developer si vyhrazuje právo na jednostranné změny. Zobrazené vybavení nábytkem, vestavěné skříně, kuchyňská linka včetně spotřebičů nejsou součástí dodávky domu. Toto vybavení je pouze grafickým znázorněním možného zařízení domu.

